
Jinoepoum i mii maeanooa giin	Nubqa8mL	:	ИΠ	Хасанова	Д.Н.
-------------------------------	----------	---	----	----------	------

Согласовал : Заказчик


/ Хасанова	Д.H
------------	-----

\_\_\_\_\_/Насретдинов Р.Л.

Проект индивидуального жилого дома 83 кв. по адресу РБ, муниципальный район Уфимский, сельское поселение Зубовский сельсовет, кадастровый номер: 02:47:060801:1388

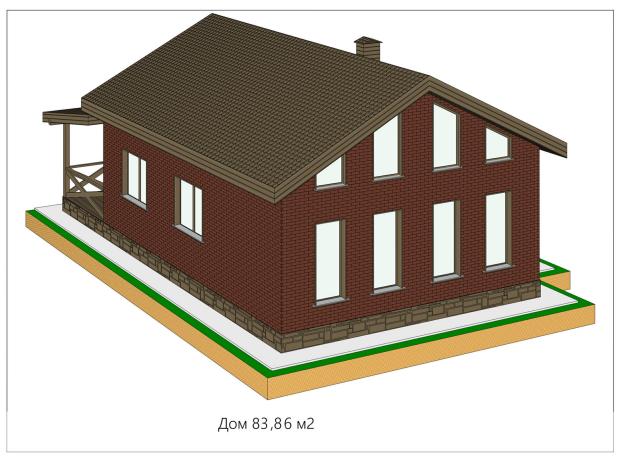

г. Уфа 2024

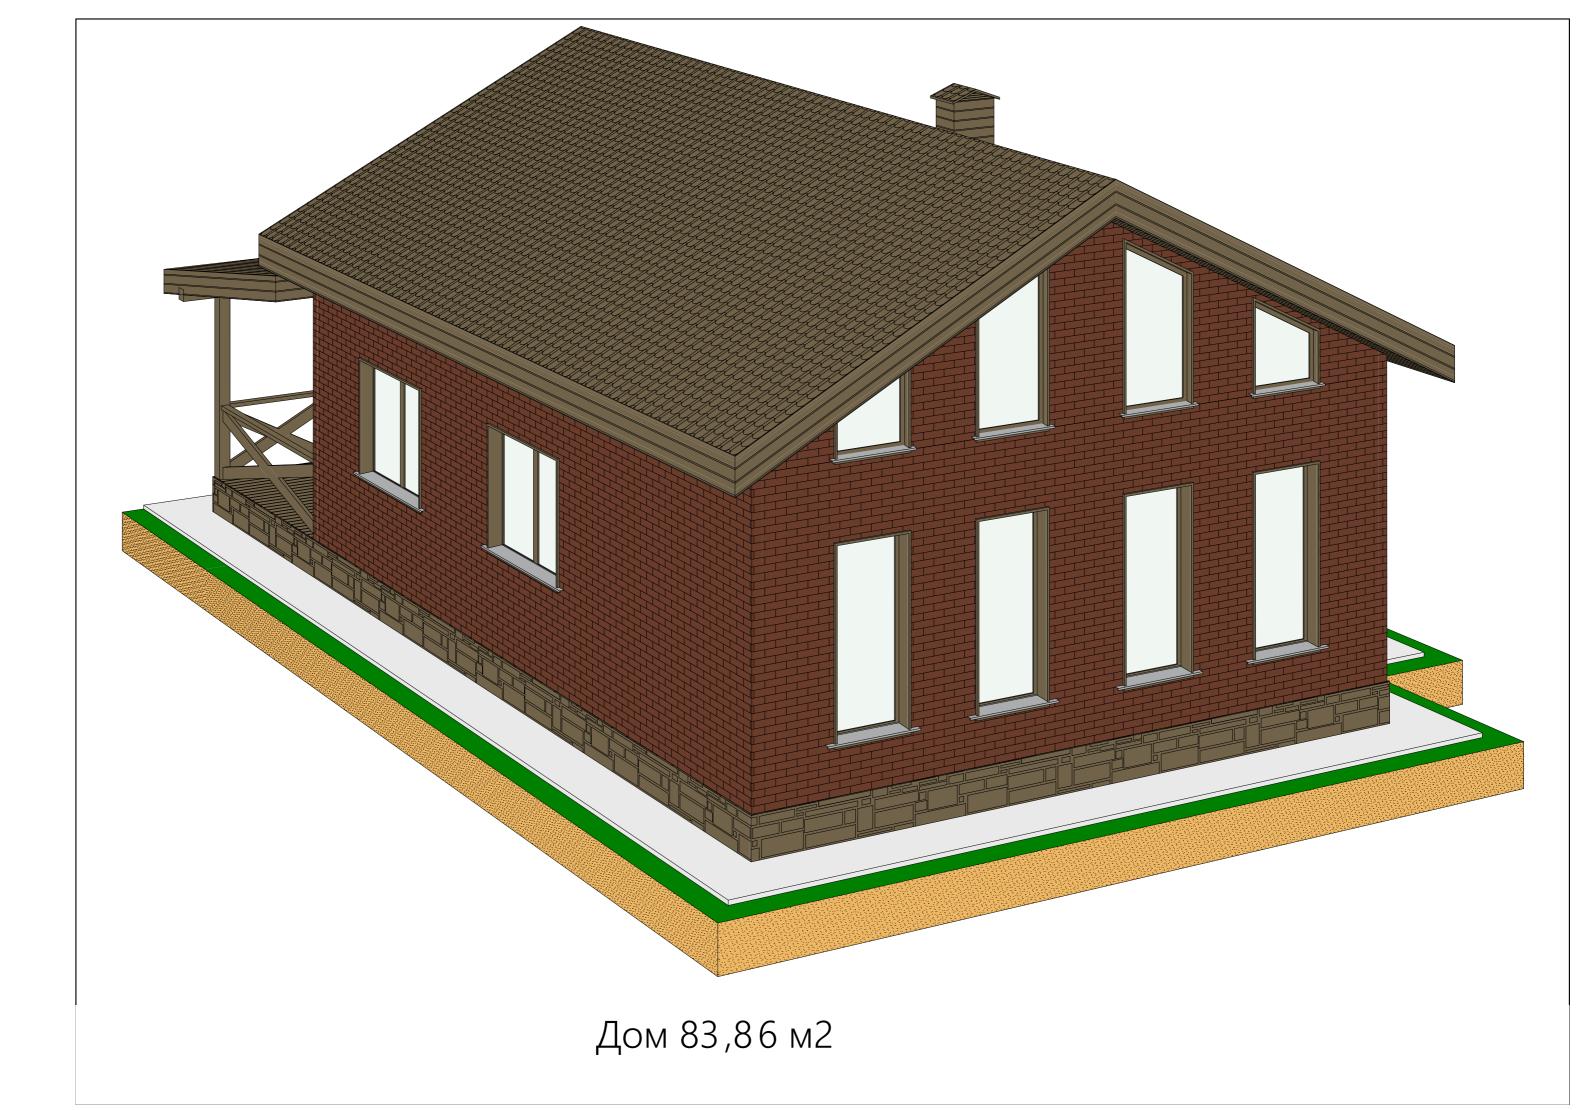

Техническое описание:

Дом одноэтажный, подвал отсутствует.

Терраса не входит в стоимость выполнения работ по договору

Стеновой материал: газоблок 300 мм, утеплитель 100 MM.

Фундамент: свайно-ростверковый Ж/Б.

Цокольное перекрытие: монолитная Ж/Б плита.

Чердачное перекрытие: по деревянным балкам.


Кровля: деревянная стропильная система.

Отопление: автономная система отопления (электрический котел)

Общая площадь дома: 83,86м2.

						Индиі	видуалы	ный жил	лой дом		
						]					
Изм.	Кол.	Лист	№ док	Подп.	Дата					Doonofotor williamaryor will	
	. Пол. Уист пе док подп. дата						Разработал индивидуальный предприниматель				
				Общие данные				Хасанов Вадим Вакилович			
Разра	Разработал Хасанов В.В.						ОГРНИП: 323183200036442 ИНН: 026910793926				
Прове							Стадия	Лист	Листов	71111. 020310733323	
Утверд	ДИЛ						П	2	າາ		
		1				ı	I 11 1	ı /	I //	i e	



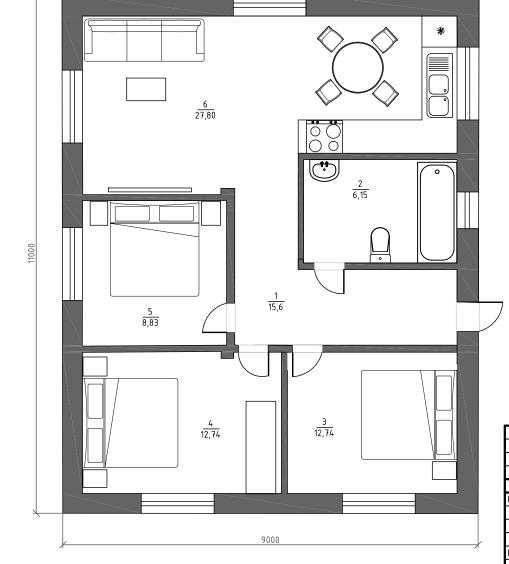


Взам. инв. № Инв. № дубл.

Экспликаці	ия помещений	і́ 1 этажа
№ помещения	Название	Ѕ, кв. м.
1	Холл	15,60
2	С/У	6,15
3	Спальня	12,74
4	Спальня	12,74
5	Спальня	8,83
6	Кухня— гостиная	27,80
Итого		83,86

						Проект индивидуальног	אוואס	אט שטשנ	1			
Изм	Кол. цч.	/lucm	N₀ yuk	Подп.	Дата	проект анововодальног	ripoekiii alioadadganbiloed ikanoed dorla					
Разра	_	7100111		110011	даша		Стадия Лист Листов		Листов			
						План мебели первого этажа	П					
Н. кон	mp.					Инд. предприниматель Хасанова Дина Наилевна	Тихий Дом Девелопмент					

Копировал Формат АЗ




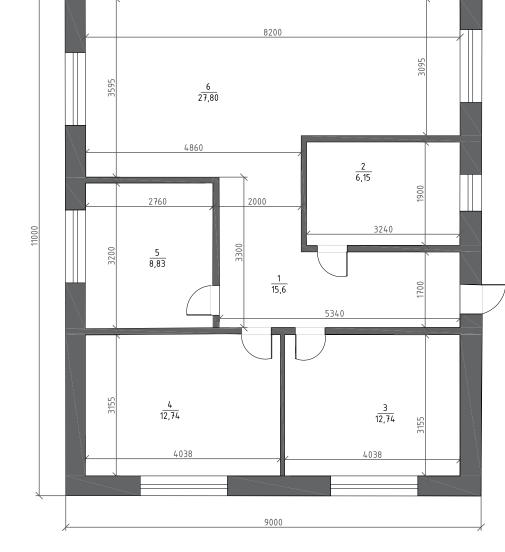



Взам. инв. № Инв. № дубл.

Экспликаці	ия помещений	і́ 1 этажа
№ помещения	Название	Ѕ, кв. м.
1	Холл	15,60
2	С/У	6,15
3	Спальня	12,74
4	Спальня	12,74
5	Спальня	8,83
6	Кухня— гостиная	27,80
Итого		83,86

Изм.	Кол. уч.	/lucm	№ док.	Подп.	Дата		Проект индивидуального жилого дома				
Разро			·β				Стадия	/lucm	Листов		
			·			План первого этажа	П	4	22		
Н. кон	ımp.					Инд.предприниматель Хасанова Дина Наилевна	Тихий Дом Девелопмент				
-	Копировал Формат АЗ										

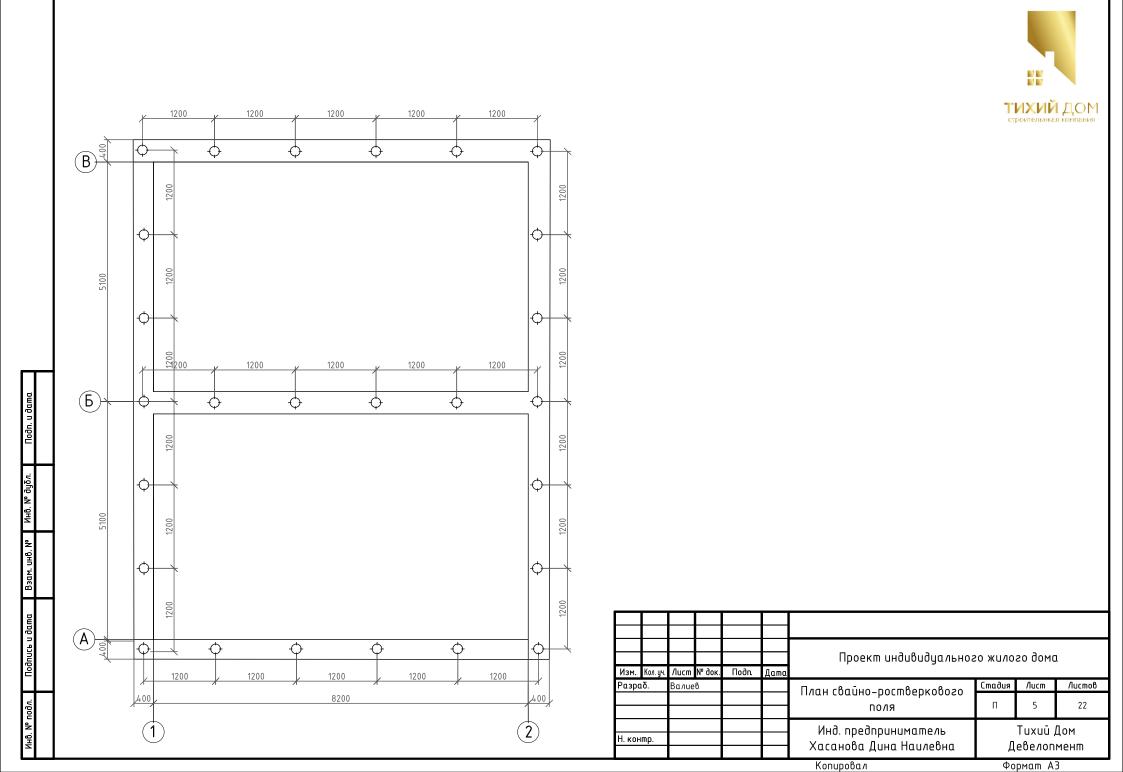

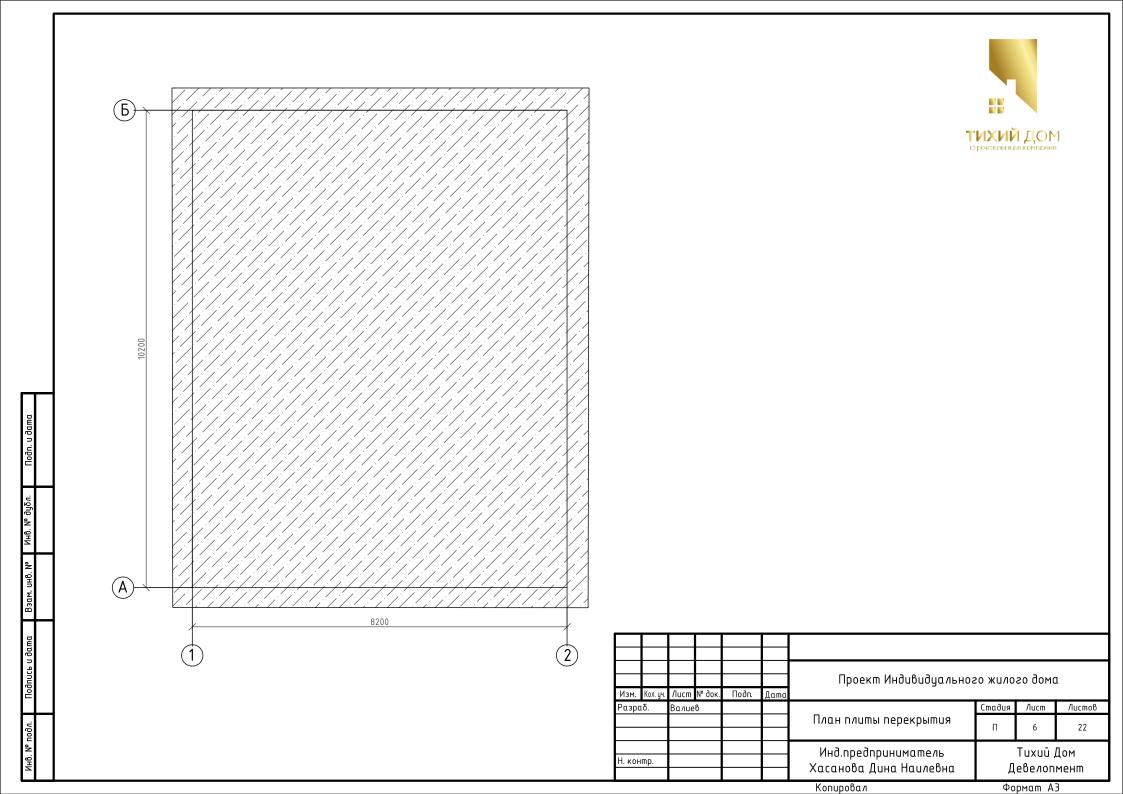

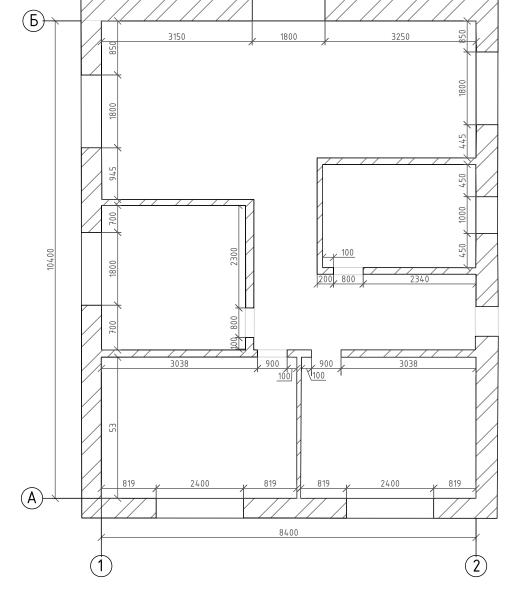

ТИХИЙ ДОМ строительнкая компания


Примечание:

1.Наружние стены принять из газоблока шириной 300 мм 2.Внутреннюю перегородку принять из газоблока 100 мм 3.Утеплитель толщиной 100 мм

Изм.	Кол. уч.	/lucm	№ док.	Подп.	Дата	Проект индивидуального жилого дома					
Разра	ιδ.	Валиев					Стадия	/lucm	/lucmo8		
						Кладочный план первого этажа	П 7 2		22		
Н. кон	mp.					Инд.предприниматель Хасанова Дина Наилевна	Тихий Дом Девелопмент				

Копировал

Формат АЗ

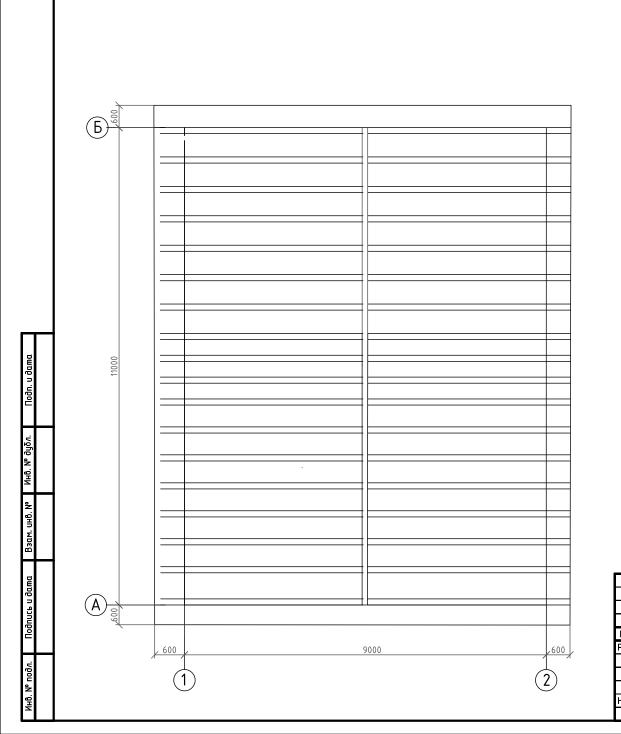




Примечание: Шаг стропильных ног принять 600 мм

Изм.	Кол. уч.	/lucm	№ док.	Подп	Дата	Проект индивидуальног	о жило	го домо	1			
Разраб.		Валиев					Стадия	/lucm	/lucmo8			
				План стропильной системы	П	8	22					
Н. кон	ımp.					Инд.предприниматель Хасанова Дина Наилевна	Тихий Дом Девелопмент		·			
	Копировал Формат АЗ											



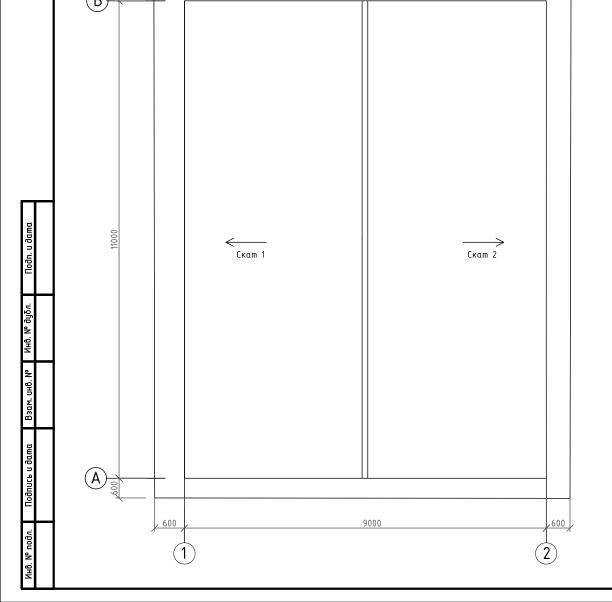


Параметры скатов								
№ Ската	Уклон	Ѕ, кв. м.						
Скат 1	36,9°	59,40						
Скат 2	36,9°	59,40						

					_					
		-								
						Проект индивидуальног	о жило	so домс	1	
Изм.	Кол. уч.	/lucm	№ док.	Подп	Дата					
Разро	1δ.	Валиев	3				Стадия Лист Листо		/lucmo8	
						План стропильной системы	П	9	22	
Н. кон	ımp.					Инд.предприниматель Хасанова Дина Наилевна	Тихий Дом Девелопмент			

Копировал

Формат АЗ

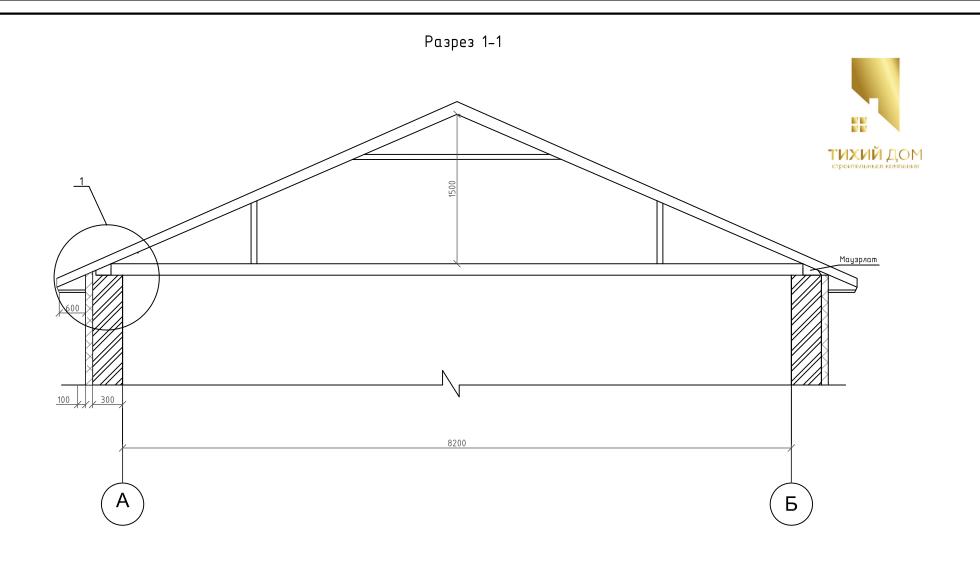


Примечание

1.Стены возводятся из газоблока шириной 300 мм

2.Вентиляционный зазор 20 мм

3.Фасадный кирпич 120 мм

Изм.	Кол. уч.	/lucm	№ док.	Подп	Дата	Проект индивидуальног	го жило	го домо	1	
Разро		Ba <i>r</i> iue					Стадия Лист Листов		/lucmo8	
	низрио.					Разрез 1–1	П	10	22	
Н. кон	ımp.					Инд.предприниматель Хасанова Дина Наилевна	Тихий Дом Девелопмент			
	Копировал Формат АЗ									

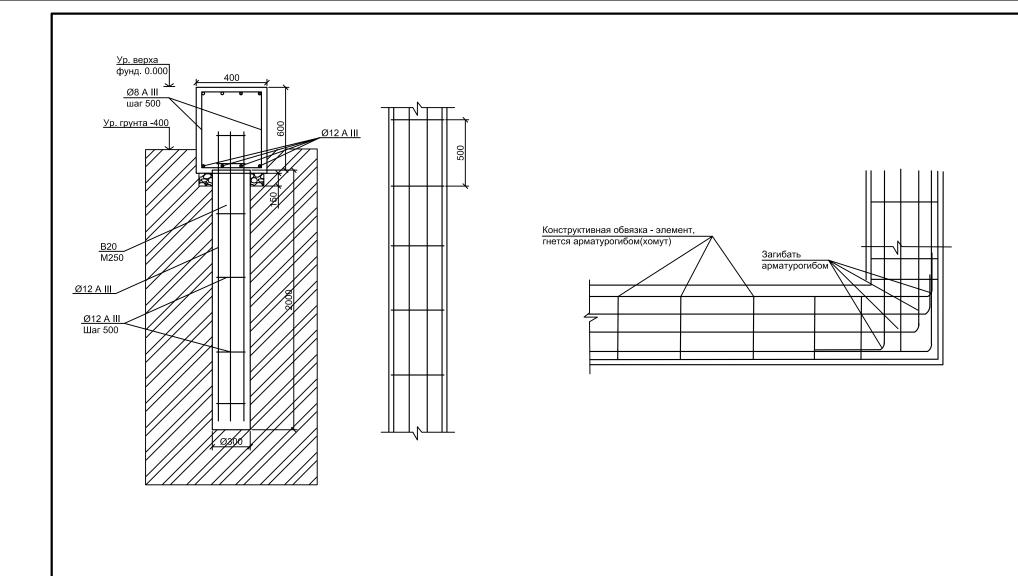

14	V	0	NO 3	Подп.		Проект индивидуального жилого дома "Лахти"			
		Лист № док. Валиев		110011	Дата	Узел 1	Стадия	/lucm	Листов
							П	11	22
Н. контр.						Инд,предприниматель Хасанова Дина Наилевна	Тихий Дом Девелопмент		

Копировал

Формат АЗ

