

Утвердил : ИП Хасанов В.В.

Согласовал : Заказчик

_____ / Хасанов В.В.

_____ / Тулыбаев Т.У.

Проект индивидуального жилого дома 69,9 кв.
по адресу РБ, г.Сибай, кадастровый номер:
02:61:011201:4411




г. Уфа 2024




Общая площадь, м²	83,51
Жилая площадь, м²	46,2
Полезная площадь, м²	23,7


Экспликация 1-го этажа		
Поз.	Наименование помещения	Площадь, м²
1	Тамбур	6,00
2	Холл	6,30
3	Санузел	3,90
4	Кухня-гостиная	28,35
5	Тех. помещение	7,50
6	Спальня	10,20
7	Спальня	8,46
8	Терраса	12,8
9	Крыльцо	3,45

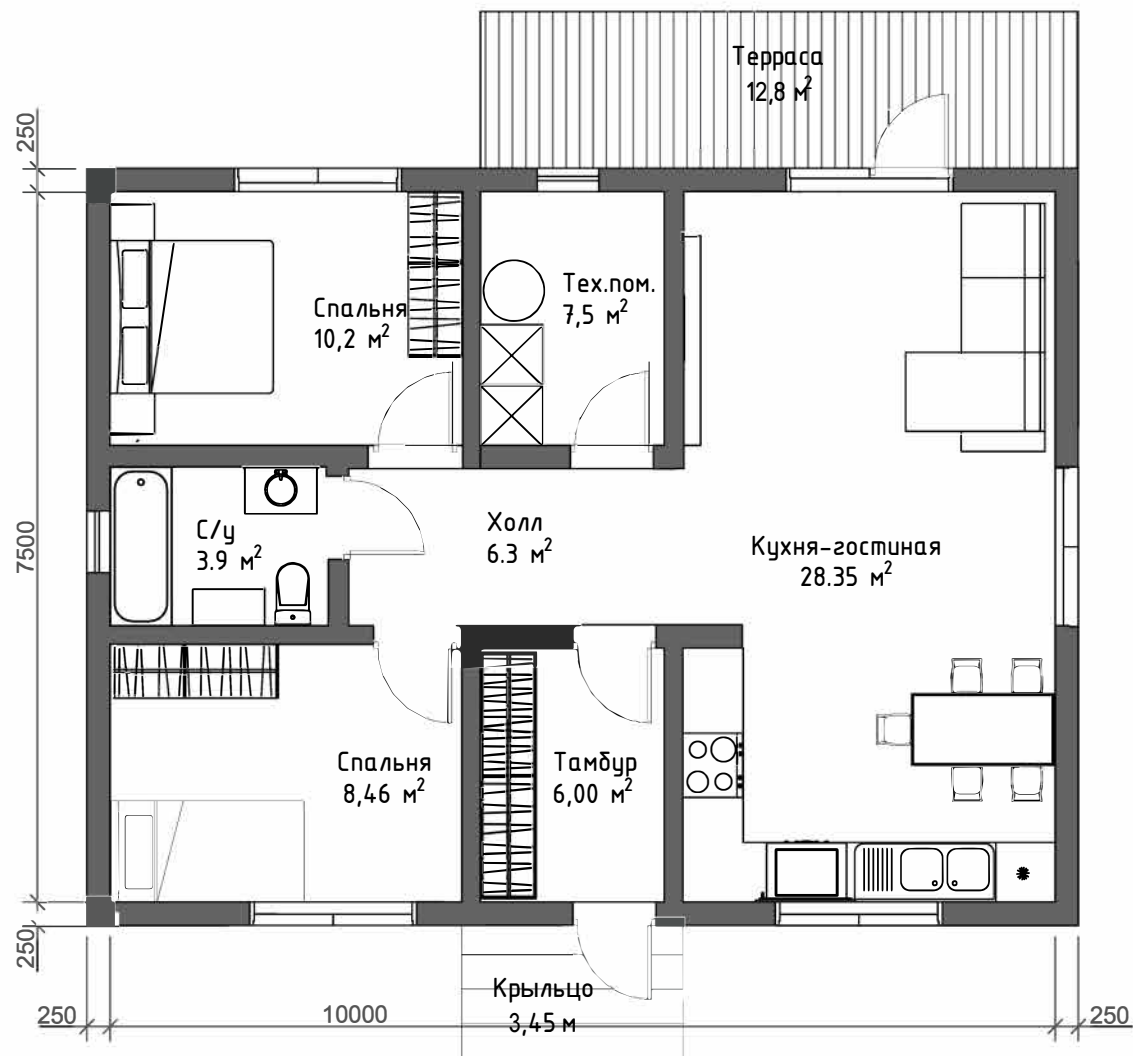

					Проект индивидуального жилого дома "Кему"						
					План первого этажа	Лит.			Масса	Масштаб	
Изм	Лист	№ докум.	Погр.	Дата							
Разраб.	Валиев										
						Лист			Листов		
						Тихий Дом Девелопмент					

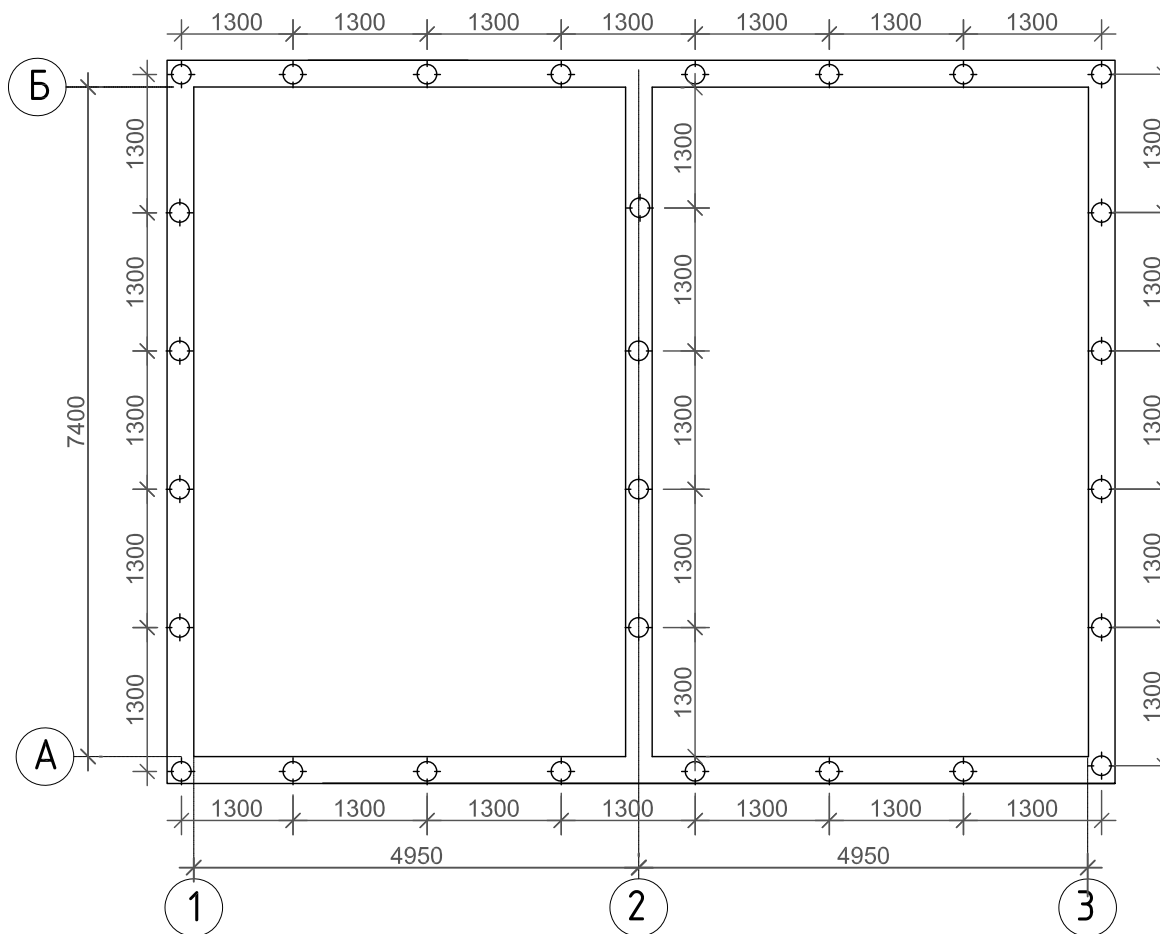


Формат А4

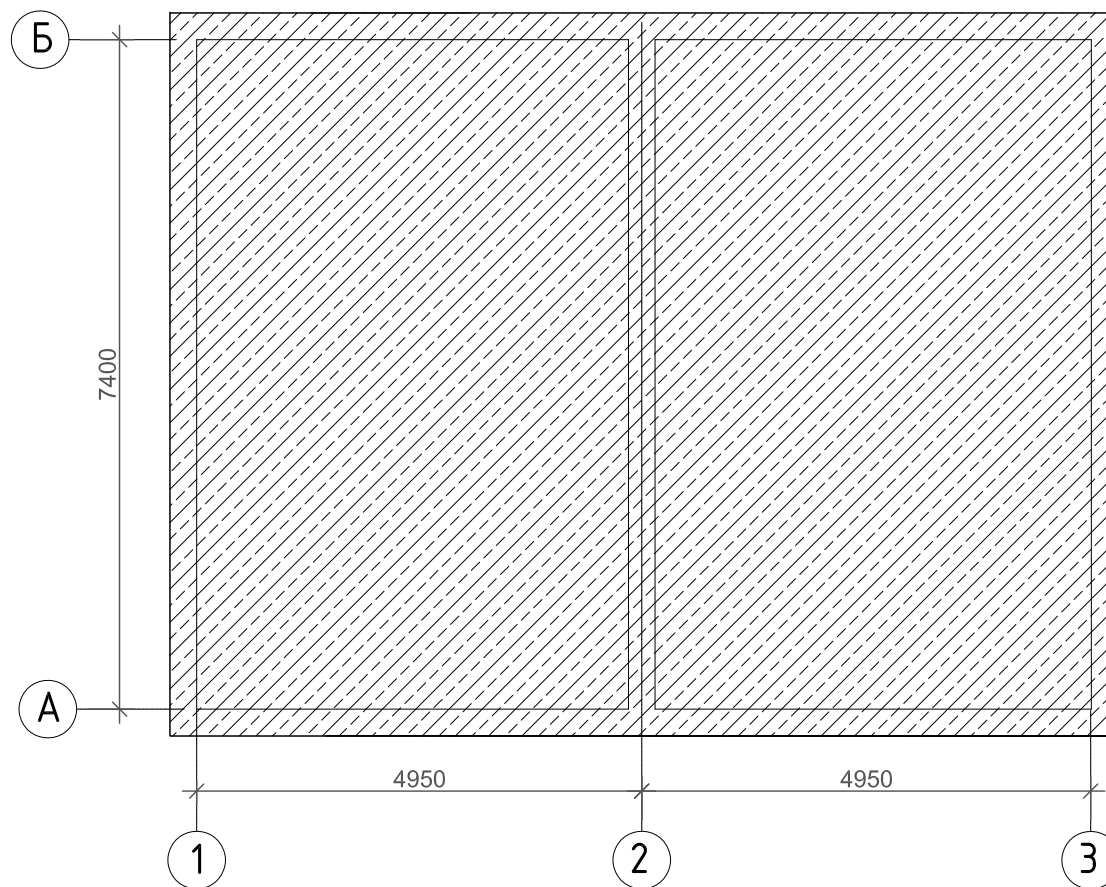

Спецификация монолитного перекрытия пола 1-го этажа				
ID Элемента	Наименование	Высота	Общий объем, м ³	Площадь поверхности, м ²
М-1	Монолитное перекрытие	150	12,6	84

Изм	Лист	N° докум.	Подп.	Дата		Лит.			Масса		Масштаб	
Разраб.	Валиев											
						Лист			Листов			

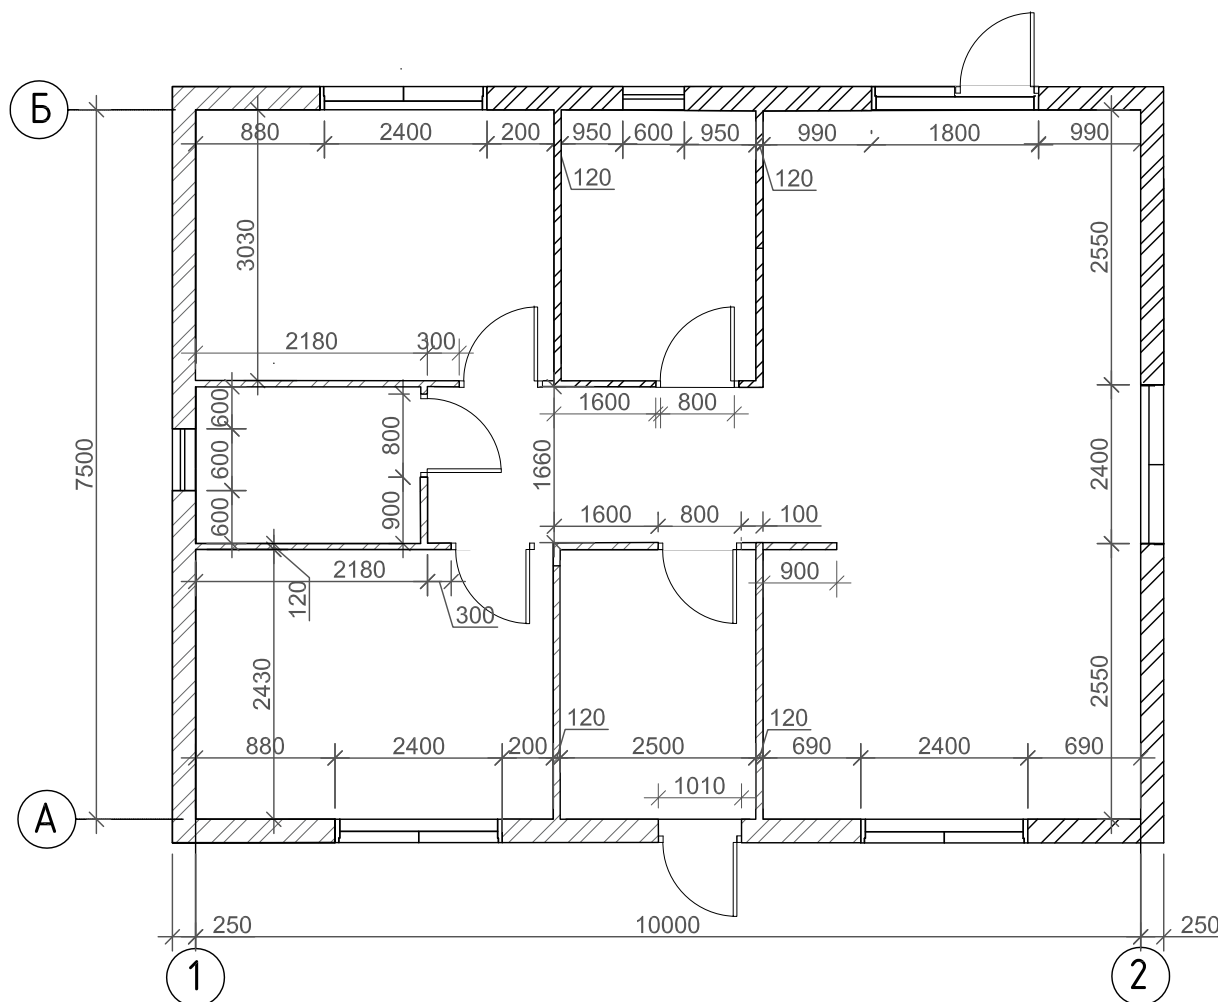


Изм	Лист	№ докум.	Подп.	Дата
Разраб.	Валиев			

Проект индивидуального жилого дома Кеми

Кладочный план первого этажа

Лит.	Масса	Масштаб
Лист	Листов	

Тихий Дом
Девелопмент

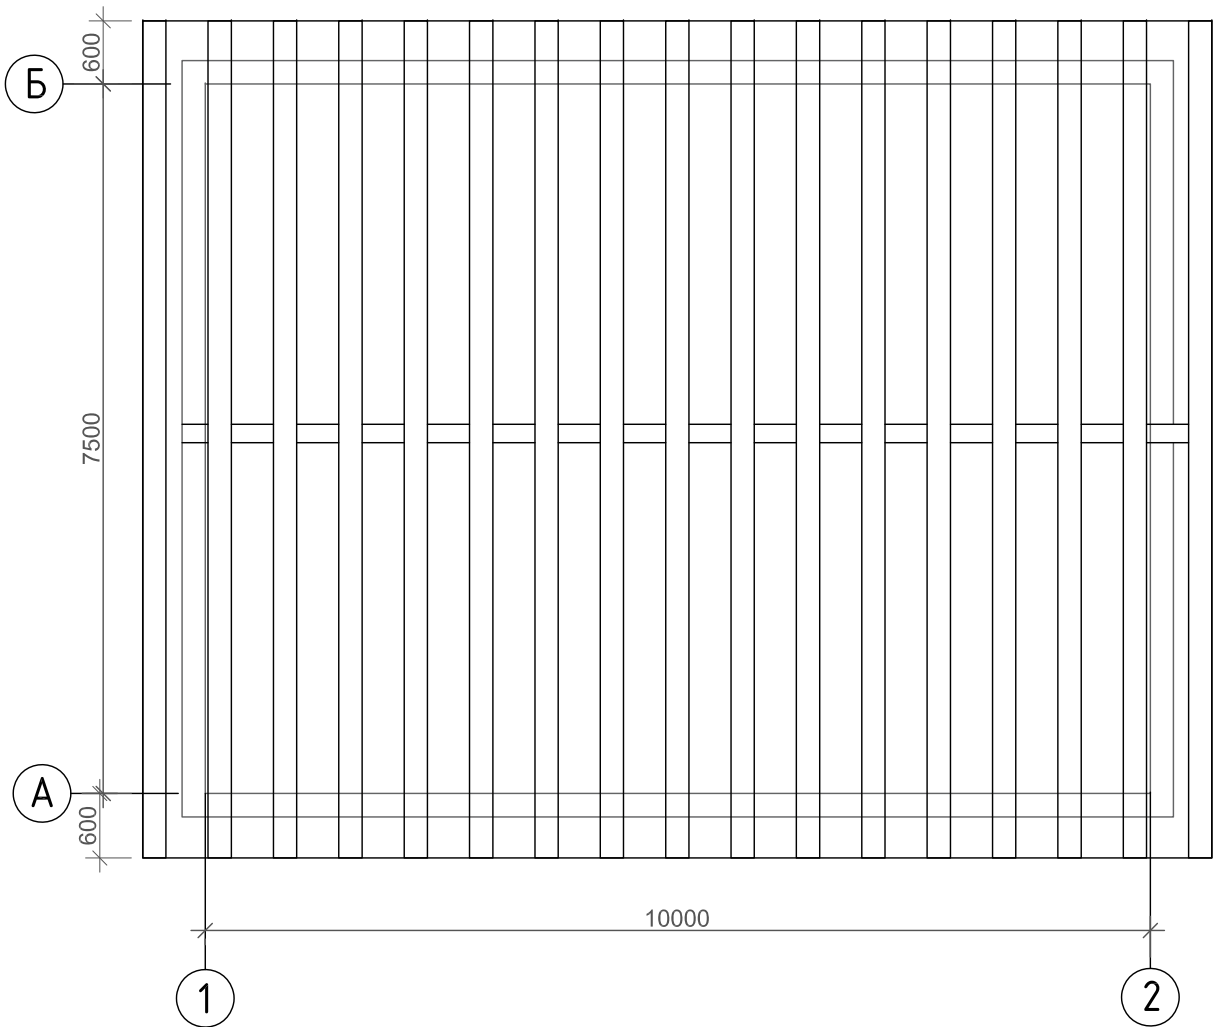


Изм	Лист	№ докум.	Подп.	Дата
Разраб.	Валиев			

Проект индивидуального жилого дома
"Кему"

План расположения
стропил

Лит.			Масса	Масштаб
Лист			Листов	

Тихий Дом
Девелопмент

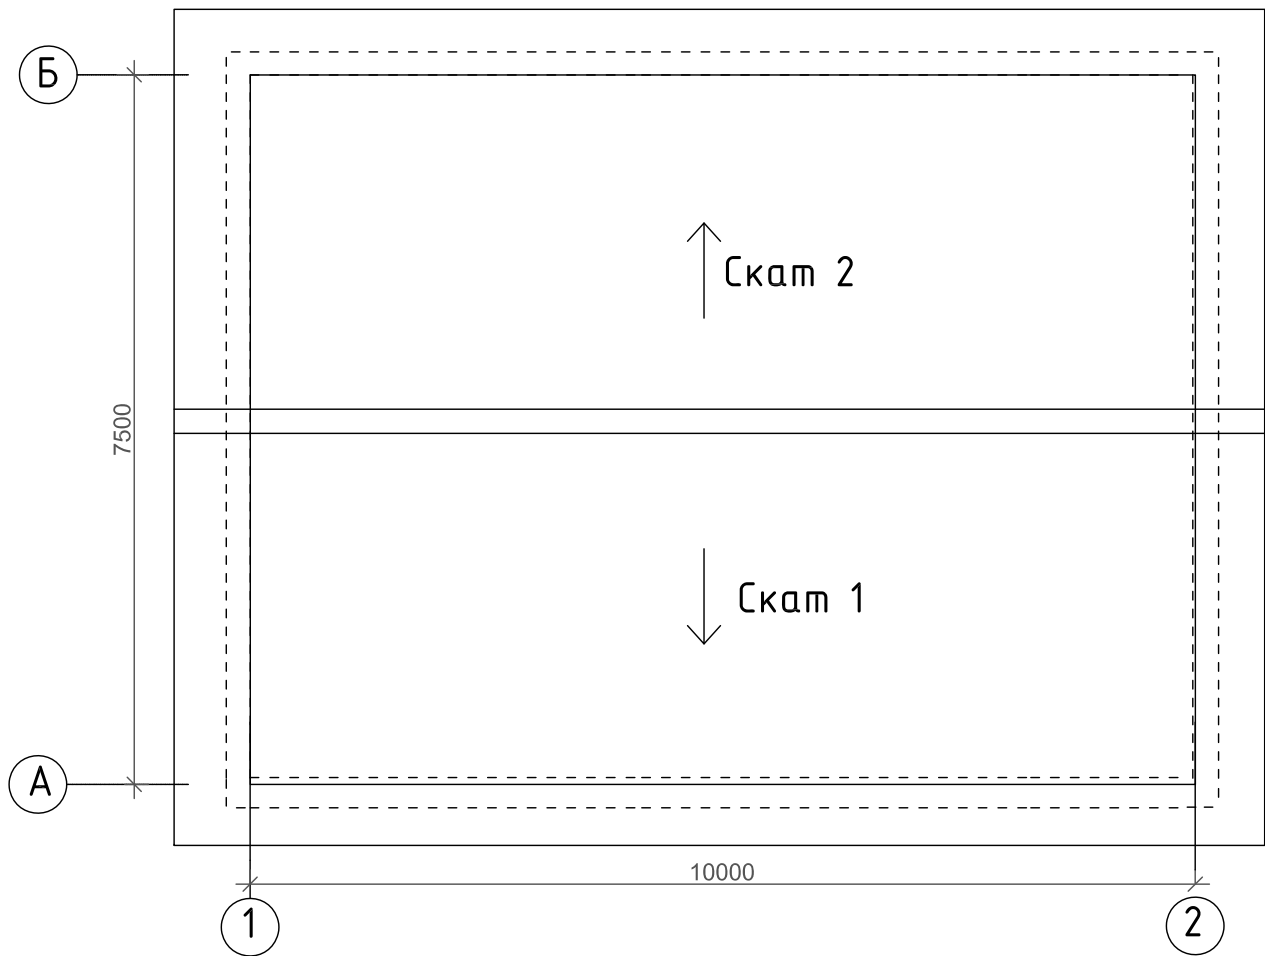

Параметры скатов		
№ Ската	Уклон	Площадь м²
Скат 1	20°	37,5
Скат 2	20°	37,5


Изм	Лист	№ докум.	Подп.	Дата
Разраб.	Валиев			

План индивидуального жилого дома
"Кему"

План расположения
скатов

Лит.			Масса	Масштаб
Лист			Листов	

Тихий Дом
Девелопмент

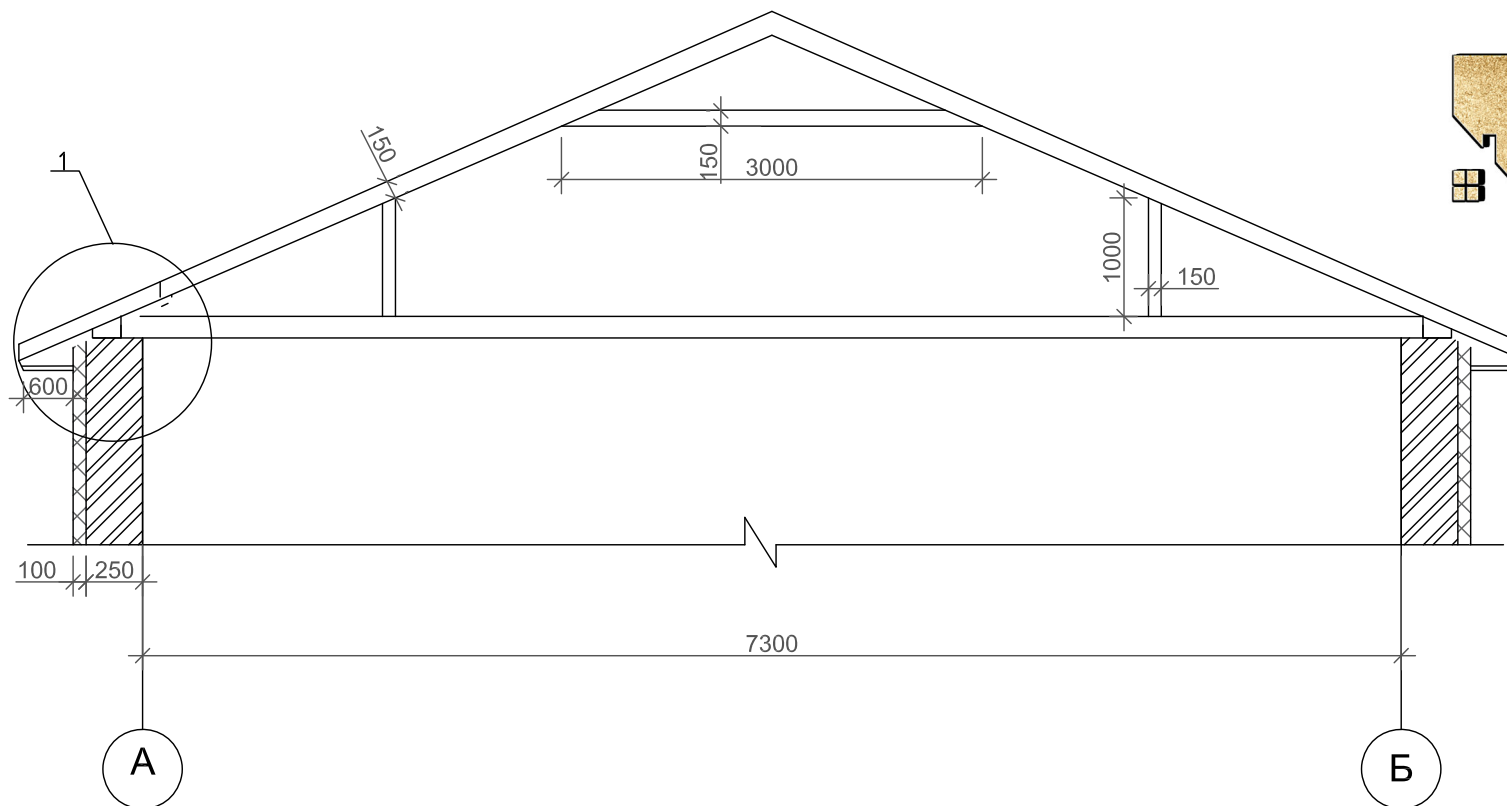

Формат А4

Узел 1

Металлочерепица

Обрешетка

Контробрешетка

Гидроизоляция

Стропило


Пароизоляция

Утеплитель

Подстропильник


Пароизоляция

Обрешетка

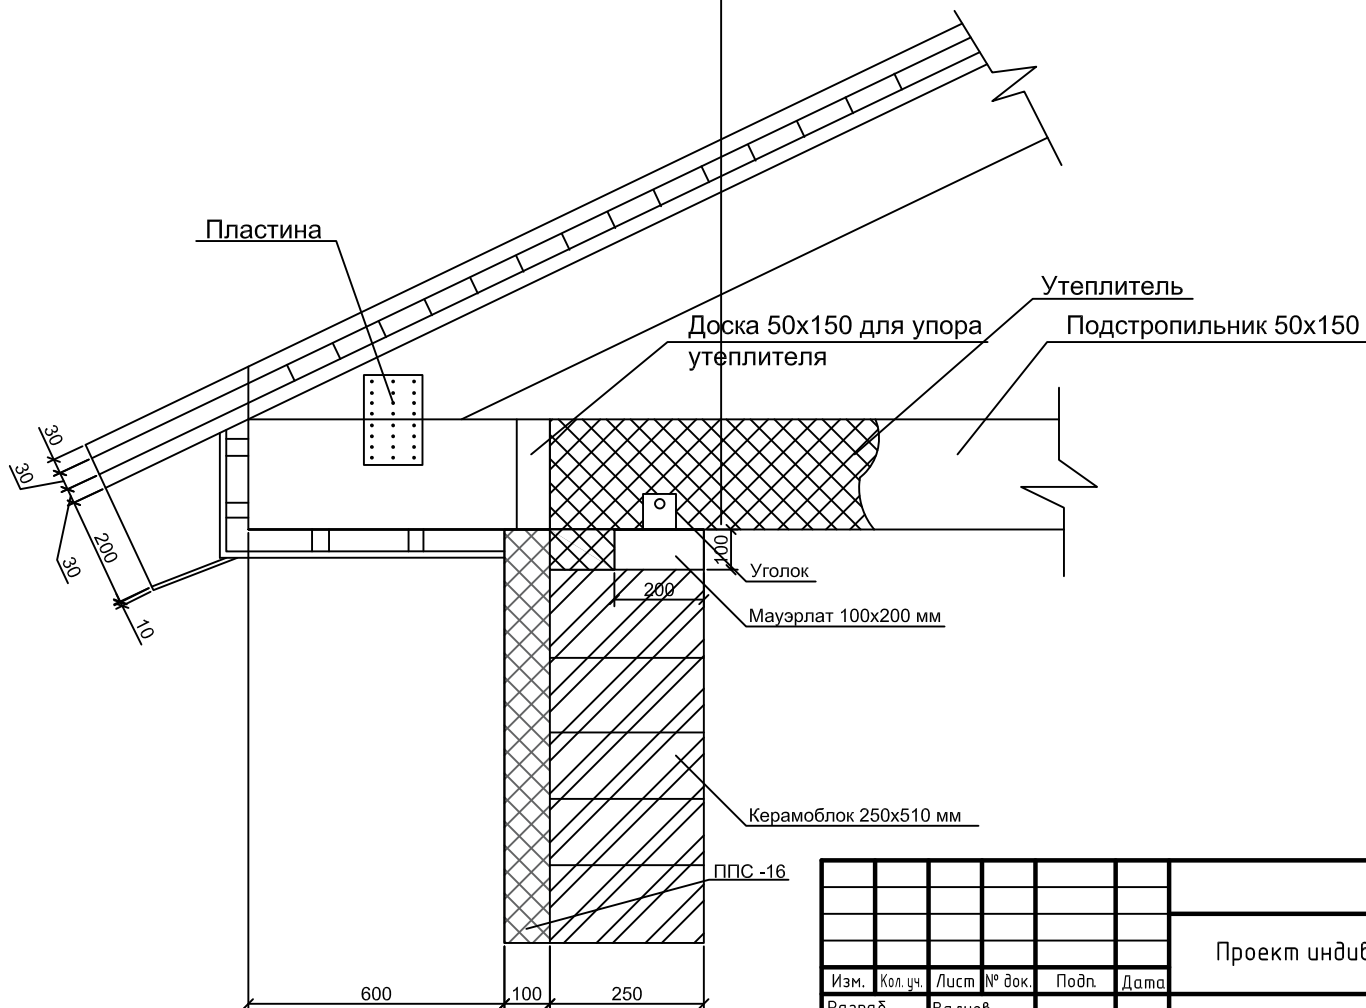


						Проект индивидуального жилого дома "Лакти"					
Изм.	Кол. уч.	Лист	№ док.	Подп.	Дата				Стадия	Лист	Листов
Разраб.	Валиев					Узел 1					
Н. контр.									Тихий Дом Девелопмент		


Монолитный ростверк
в поперечном разрезе

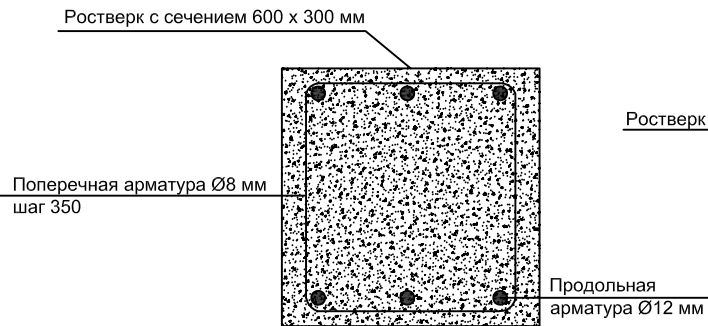


Буронабивная свая вид сверху

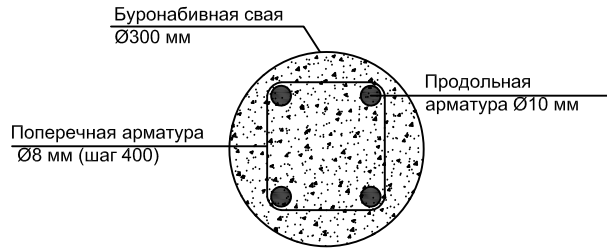

Свайно-ростверковый фундамент

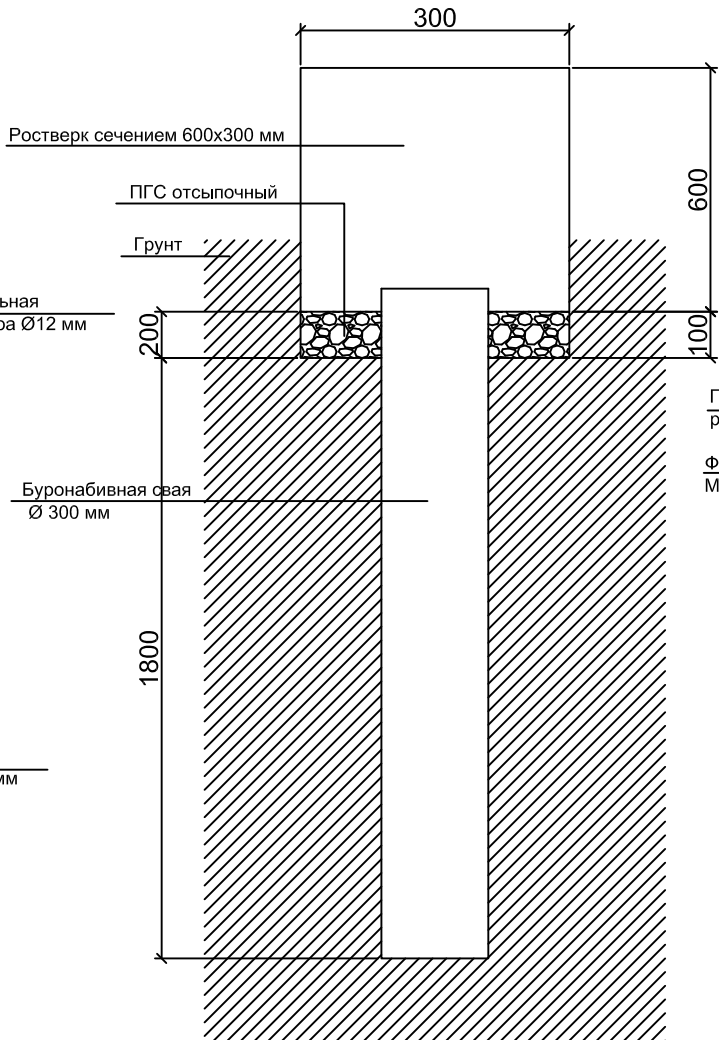


Узел монолитного перекрытия

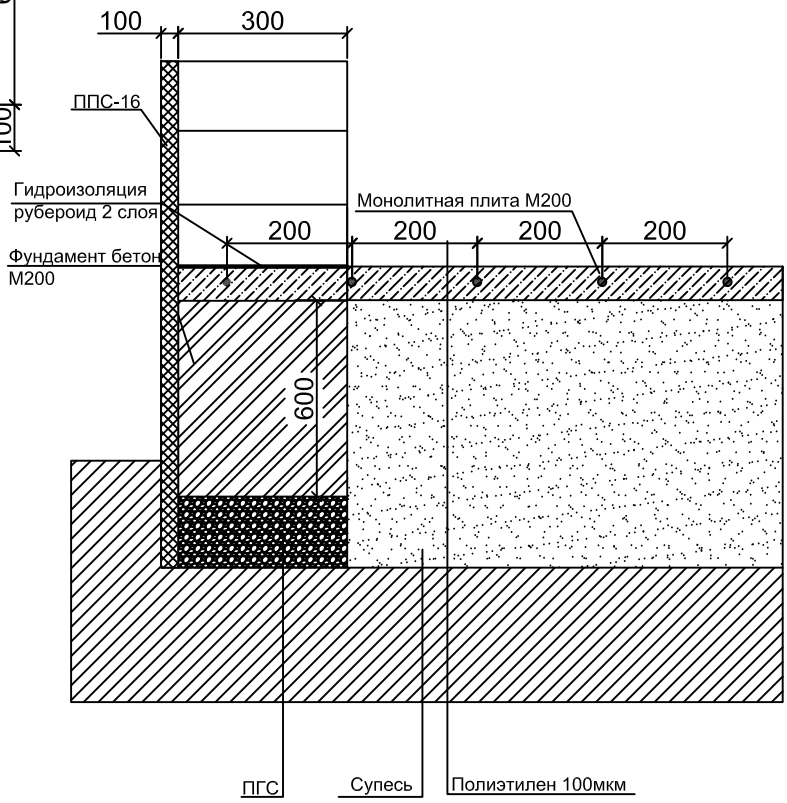

Примечание:
1. Фундамент под дом запроектирован в виде буронабивных свай d=300 мм, с монолитным железобетонным ростверком 600x300 мм
2.Под ростверк сделать основание из ПГС, толщиной 100-200 мм.
3.Арматурный каркас для ростверка выполнить из арматуры периодического профиля класса А-III d=12 мм и d=8 мм, с шагом 350 мм
4.Горизонтальная гидроизоляция выполняется по верхней границе фундамента.

						Проект индивидуального жилого дома "Кеми"			
Изм.	Кол.уч.	Лист	№ док.	Подп.	Дата		Стадия	Лист	Листов
Разраб.	Валиев								
						Разрез буронабивной сваи, узел фундамента в разрезе	Тихий Дом Девелопмент		
Н. контр.									

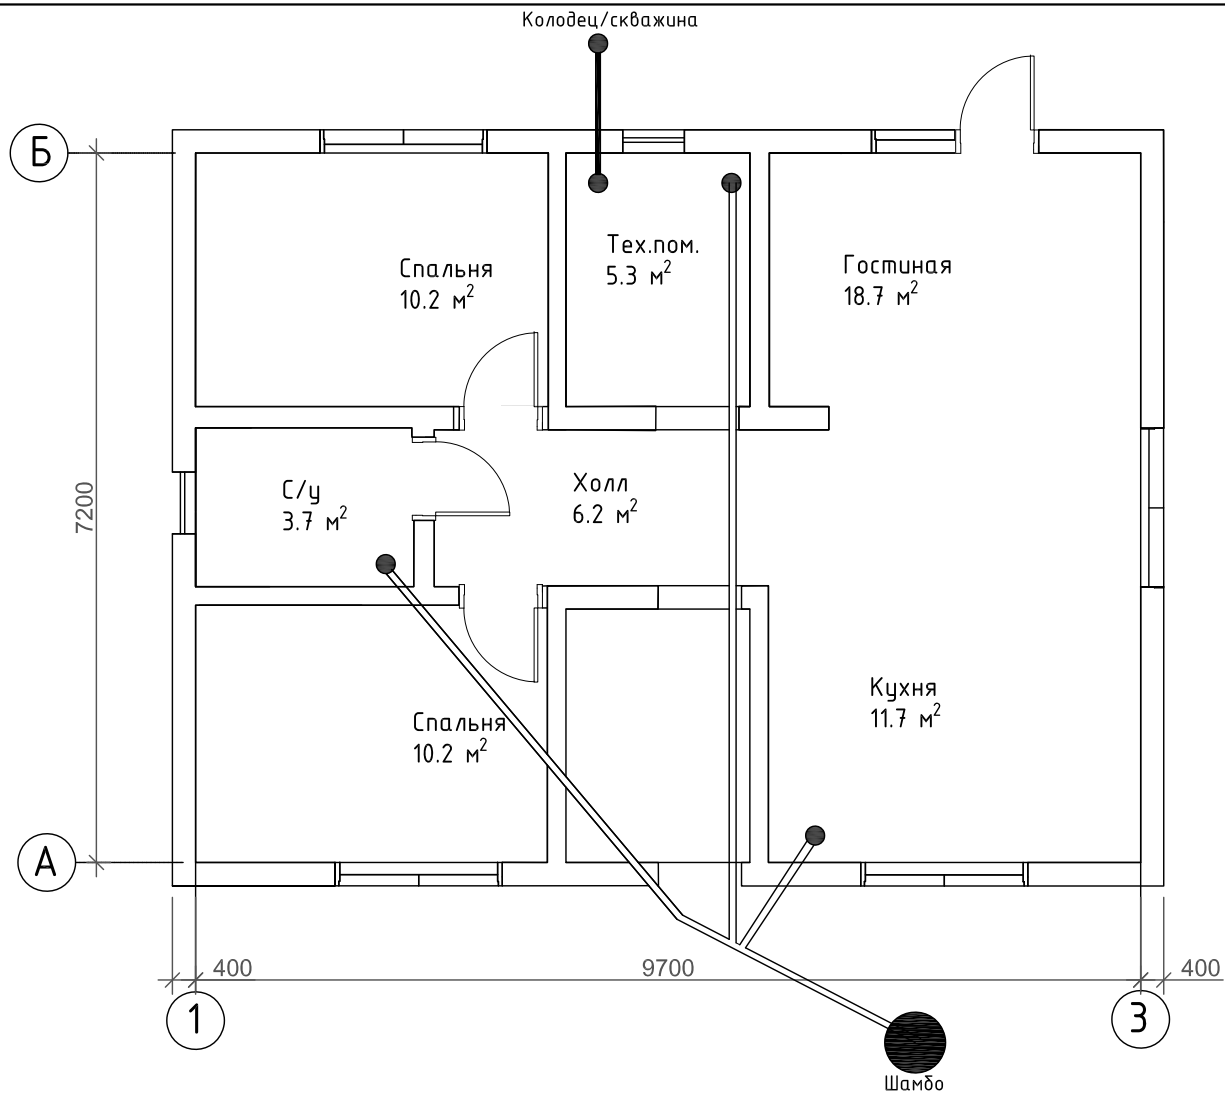

Точка вывода канализации
Примечание: Поворот трубы на 90°
проводить с помощью двух отводов на 45°
Все размеры уточнить по месту.

Изм	Лист	№ докум.	Подп.	Дата
Разраб.	Валиев			

Лит.			Масса		Масштаб
Лист			Листов		